


geotechnischer Schnitt

West

Ost

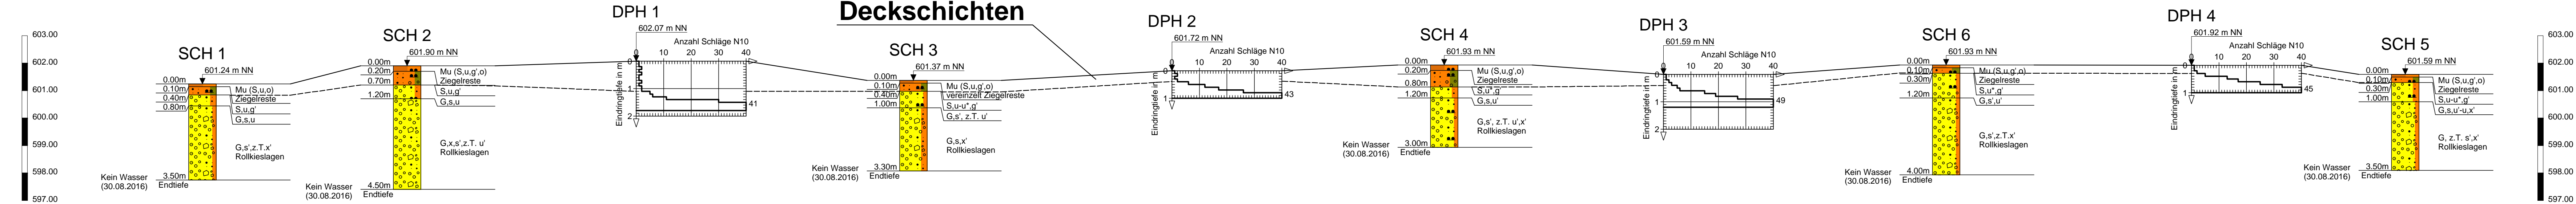


Deckschichten

quartäre Kiese

- horizontal unmaßstäblich -

Legende

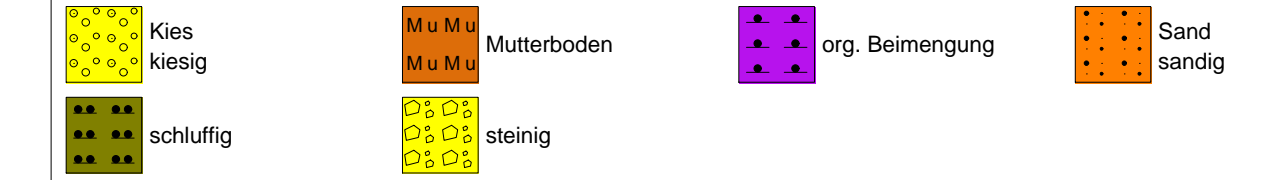

Proben	Wasserstände	Beschaffenheit nach DIN 4023	Verwitterungsstufen
■ Sonderprobe	GW ▽ GW angebohrt	nass	⋯ locker
□ Gestörte Probe	GW ▽ Änderung des WSP	breiig	⋯ mitteldicht
⊠ Kernprobe	GW ▽ Ruhewasserstand	weich	⋯ dicht
△ Wasserprobe	SW ▽ Sickerwasser	steif	⋯ sehr dicht
		halbfest	⋯ schwach verwittert
		fest	⋯ mäßig-stark verw.
		klüftig	⋯ vollständig verw.

Index	Datum	Änderung

	KLING CONSULT GMBH BURG AUER STRASSE 30 86381 KRUMBACH TEL 08282/994-0 FAX 994-110
	Auftraggeber: Stadt Mindelheim, Maximilianstraße 26, 87719 Mindelheim Bauort: Flur-Nrn. 1713/3 und 1713/4, Gemarkung Mindelheim Bauvorhaben: Bebauungsplan Nr. 206 "Lautenwirtsgäßchen", Mindelheim Projekt-Nr.: 10512 02
Bearbeiter: Bosch Gezeichnet: Bosch Geprüft: Schorer Datum: 7. Oktober 2016	Plan-Nr.: Anlage 2 Maßstab: 1:100 Planbezeichnung: Geotechnischer Schnitt